


【展示用設備・展示カウンターのレイアウト等は下見ご確認の上、展示企画をご検討される事をお勧めいたします】

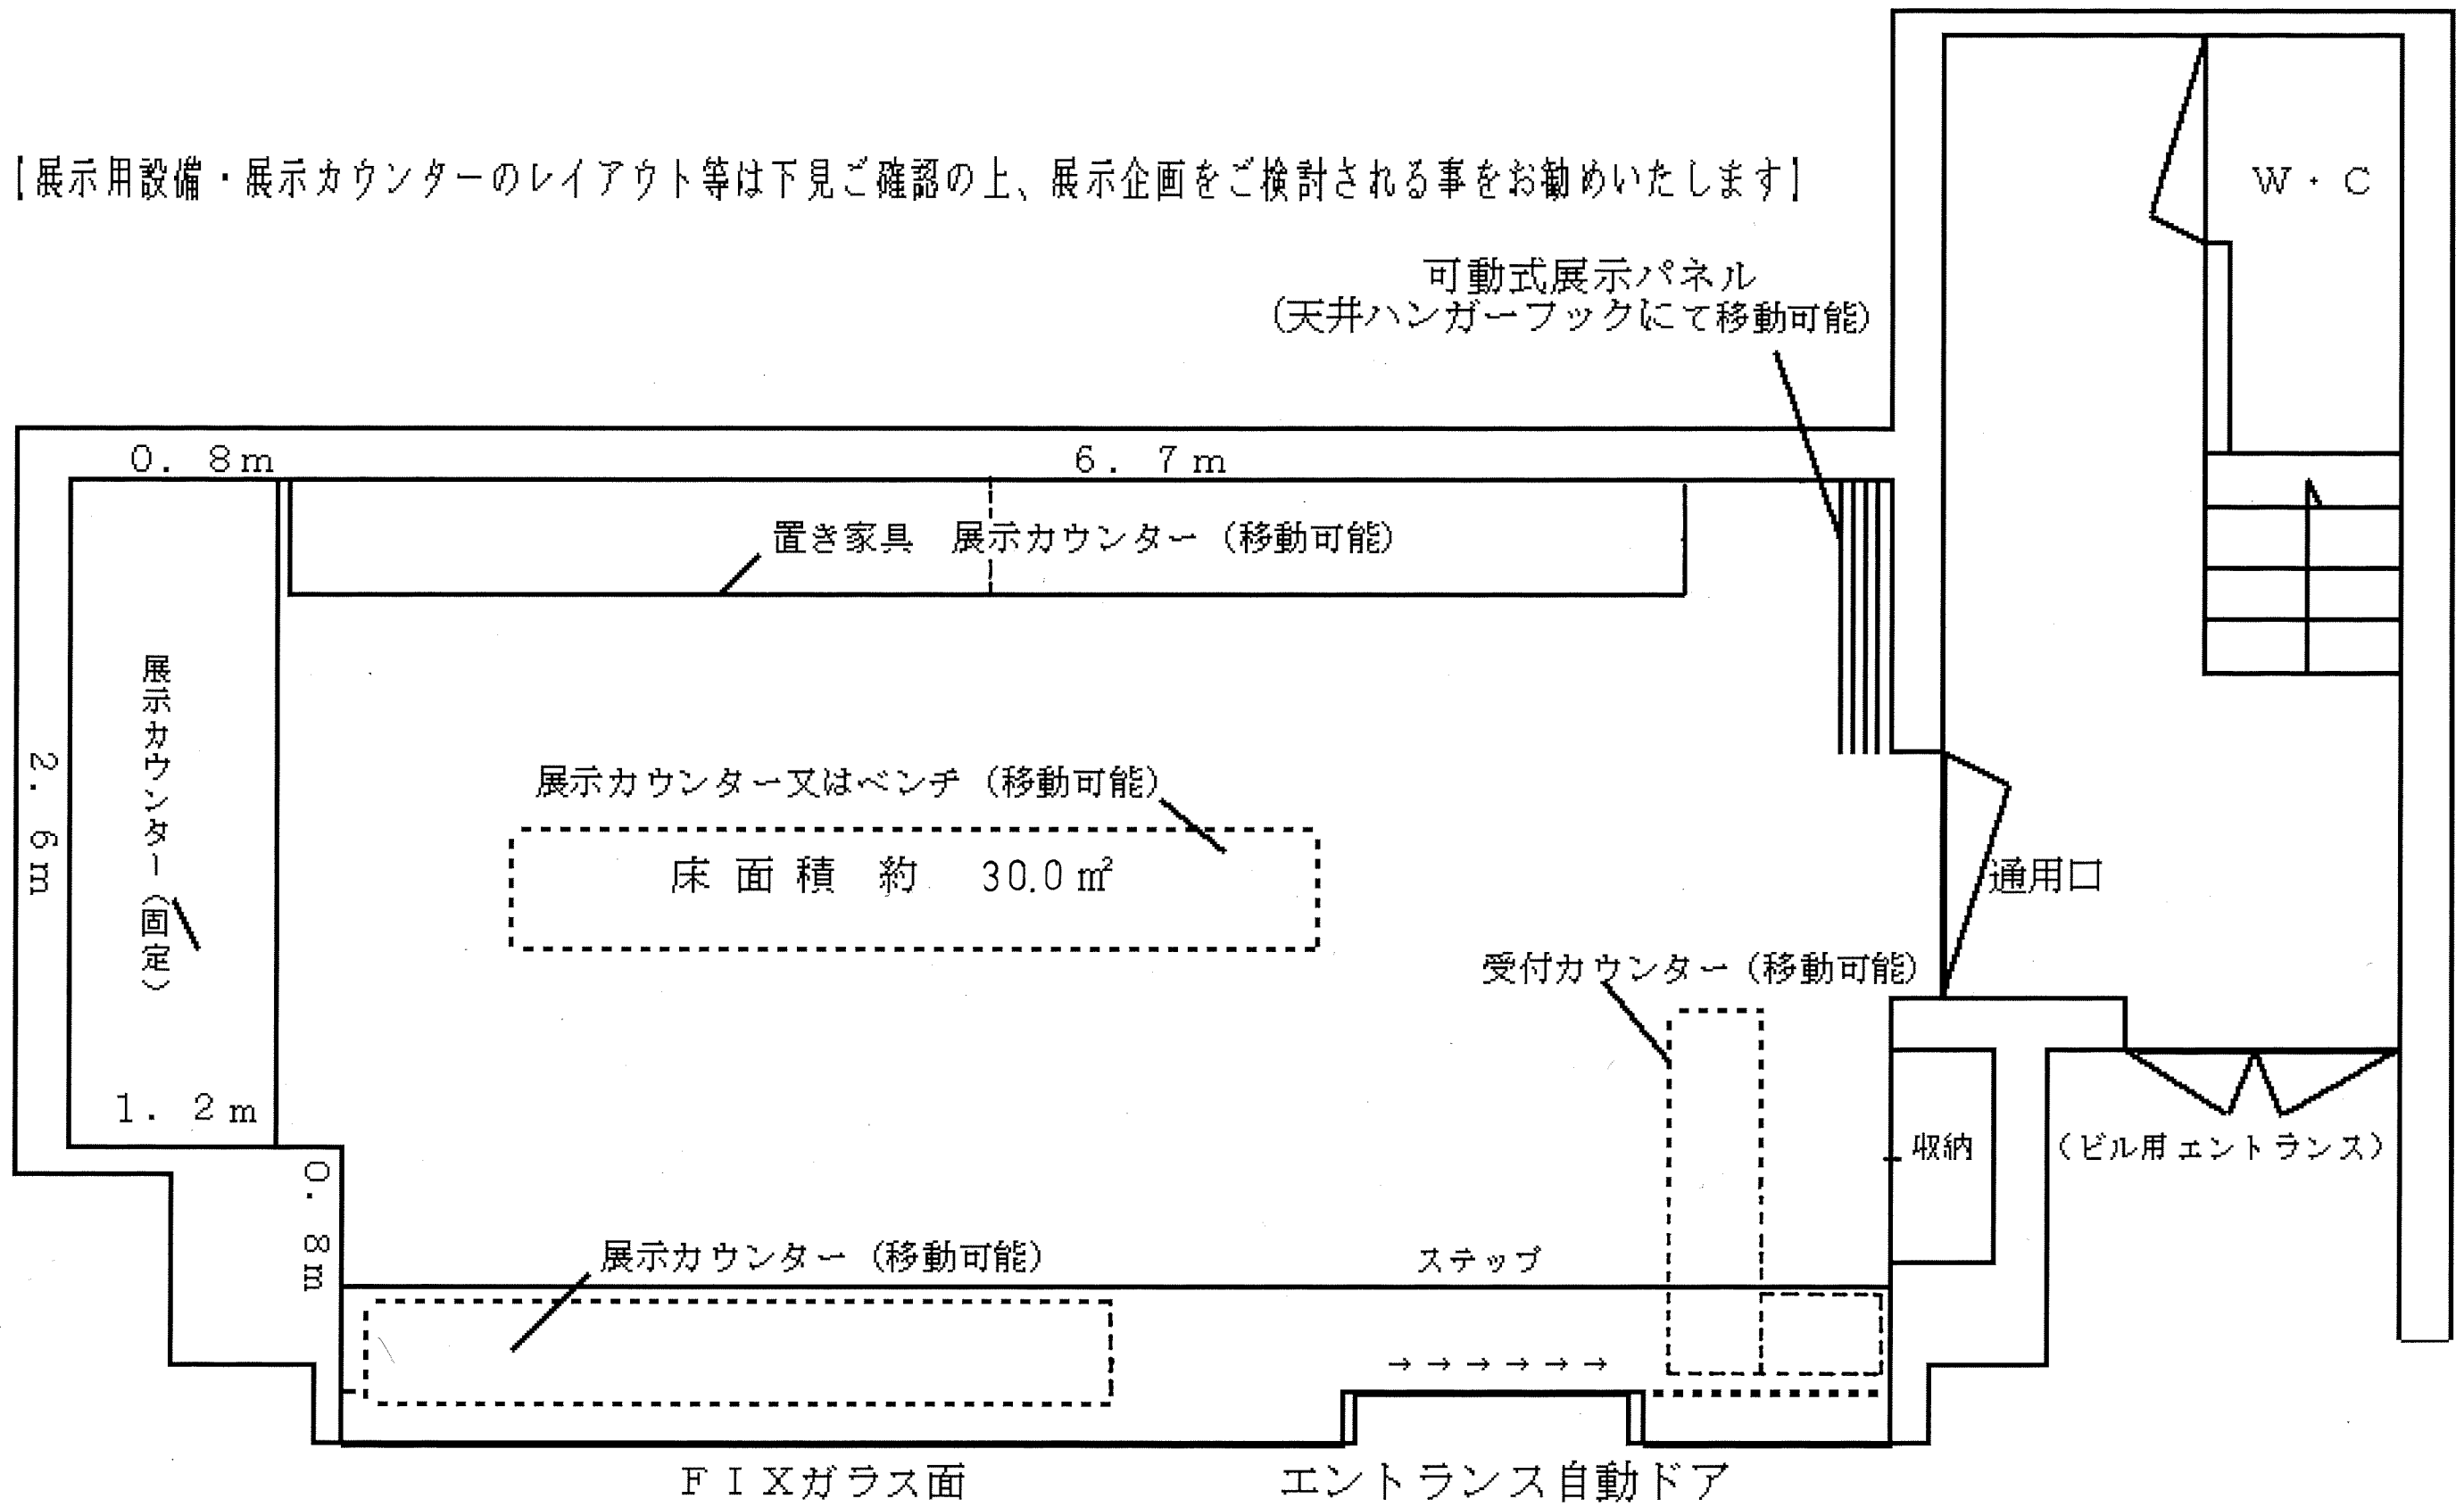

道路側